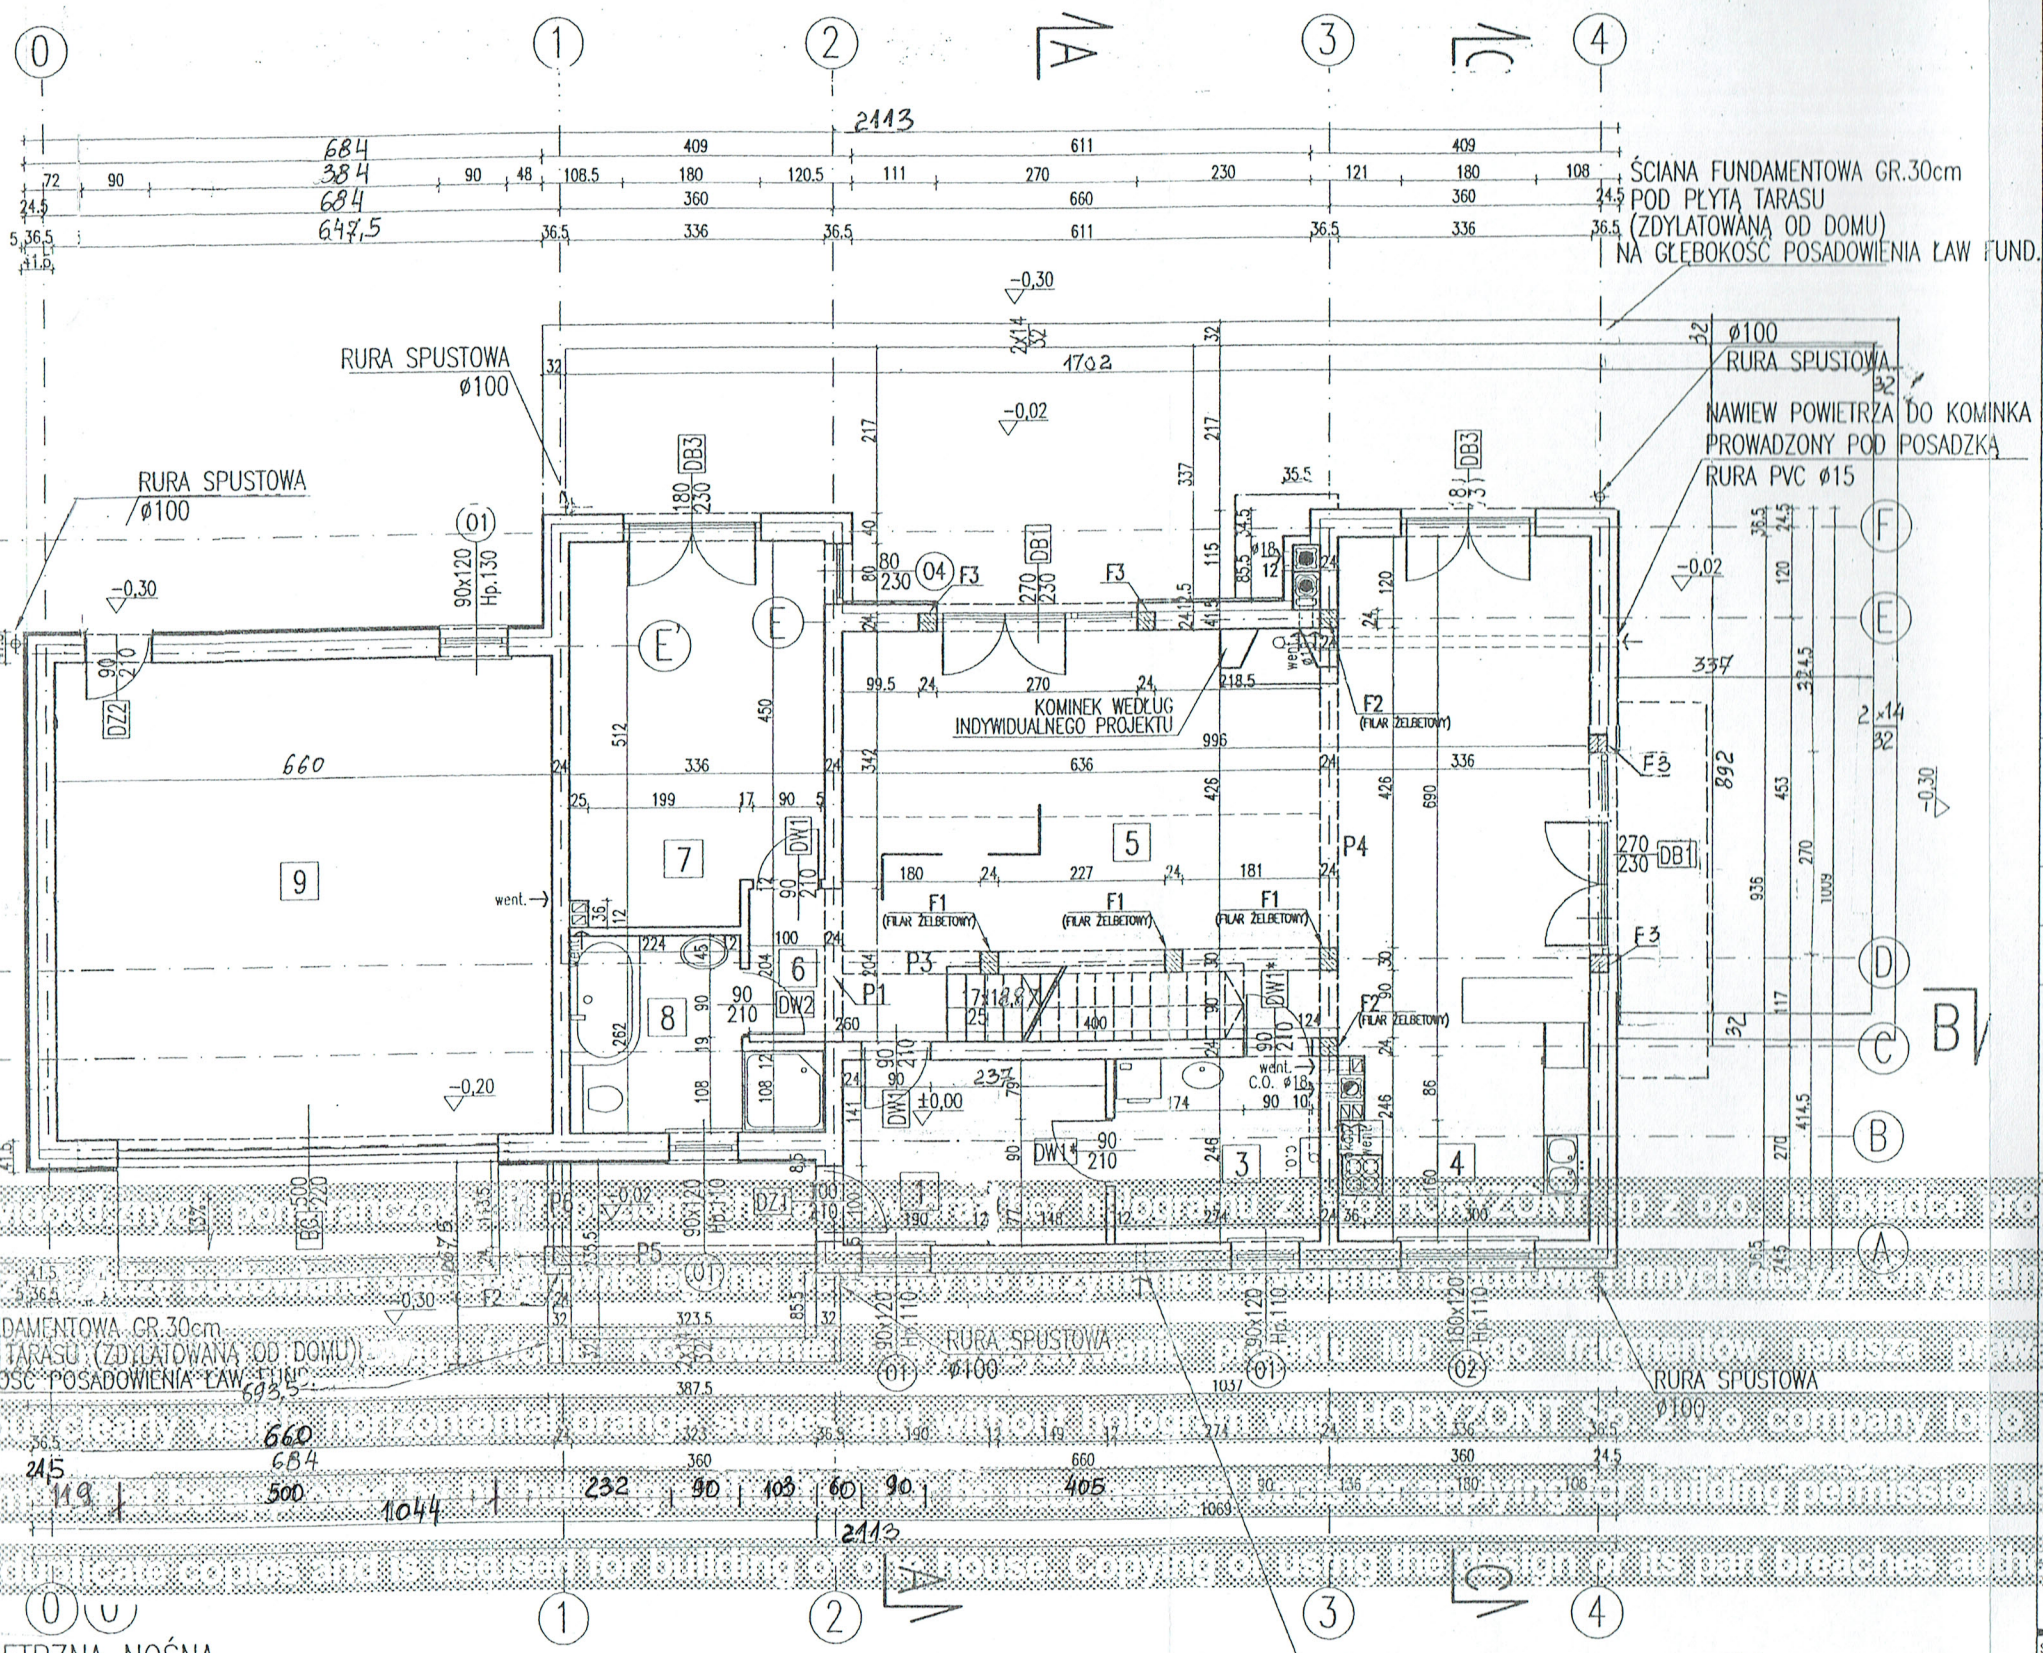

POWIERZCHNIE POMIESZCZEŃ TYP POSADZKI

NR	RODZAJ POMIESZCZENIA	POWIERZCHNIA	RODZAJ POSADZKI
1	wiatrołap	8,6m ²	pos.ceram.
2	———	———	———
3	pralnia / kotłownia	6,7m ² *	pos.ceram.
4	kuchnia	12,3m ²	pos.ceram.
5	pok. dzienny z jadalnią	45,7m ²	parkiet
6	przedpokój	4,3m	pos.ceram.
7	gabinet	16,3m ²	parkiet
8	łazienka	7,0m ²	pos.ceram.
9	garaz	42,0m ² *	pos.ceram.
	Σ	142,9m²	

* – powierzchnie oznaczone symbolem „*" nie są wliczone do powierzchni użytkowej budynku

POW. UŻYTKOWA PARTERU – 94,2m ²
POW. UŻYTKOWA PIĘTRA – 66,5m ²
POW. UŻYTKOWA BUDYNKU – 160,7m ²

12	taras przy pokoju dziennym	67,6m²*	pos.ceram.
13	podest przy wejściu głównym	7,6m ²*	pos.ceram.

POWIERZCHNIA ZABUDOWY BUDYNKU – 186,3m ²
POWIERZCHNIA ZABUDOWY (OGÓŁEM) – 241,0m ²
POWIERZCHNIA CAŁKOWITA – 318m ²
KUBATURA NETTO– 814,7m ³

STAROSTWO POWIATOWE w Pozna[illegible]

SYSTEM KOMINOWY "SCHIEDEL" (cała linia może
SCHIEDEL RONDO PLUS 36x36 cm / PRZEWÓD ø18
SCHIEDEL RONDO PLUS 36x36 cm / PRZEWÓD ø18
SCHIEDEL PUSTAK WENTYLACYJNY 36x25 cm 2 x PRZEWÓD 12x17 cm

ŚCIAN ZEWNĘTRZNA NOŚNA (C1)

TYNK STRUKTURALNY BARWIONY	
STYROPIAN	12
BLOCZEK GAZOBET. YTONG	24
FUGA GIPSOWA	

36,5 = 12 + 12 + 12,5

UWAGA! TARASY
W PRZYPADKU, GDY BUDYNEK ODDALONY JEST OD GRANICY DZIAŁKI NA MIN. ODLEGŁOŚĆ (4m od ściany z oknami, 3m–od ściany bez okien) NALEŻY ZMNIEJSZYĆ TARASY DO ROZMIARU, KTÓRY POMNIEJSZA TĘ ODLEGŁOŚĆ (3m,4m) NAJWYŻEJ O 1,3m.

UWAGA! KOMINY
PRZED WYMUROWANIEM KOMINÓW NALEŻY DOBRAĆ TYP I PRZEKRÓJ PRZEWODU DYMOWEGO I SPALINOWEGO ODPOWIEDNIO DO ZALECANEGO PRZEZ PRODUCENTA TYPU I MOCY KOMINKA ORAZ PIECA C.O.

RYSUNEK ZAMIENNY

±0,00= 94,70

Rysunki i projekty budowlane podlegają ochronie prawnej na podstawie ustawy o prawie autorskim i prawach pokrewnych (Dz.U. nr 24 poz. 83 z 1994 r.). Wykonanie kopii tych rysunków i projektów lub ich fragmentów, naszą pisemną zgodą, bez zawarcia z nami umowy licencyjnej, jest zabronione. Kopiowanie, publikowanie, wykorzystywanie projektów lub ich fragmentów bez zgody autora jest zabronione. Drawings and building designs are protected by the law of copyright (Dz.U. nr 24 poz. 83 z 1994 r.). Without a written permission from us it is forbidden to copy, publish or use drawings and building designs or their parts. Copying or using the designs or its part breaches author's rights. The author may demand from the person violating his rights to remove the consequences of the violation and to repair the damage caused. Within four months after the completion of the building the author may also demand that the violator submit to him for his own purposes a duplicate copy and the right to use the building permission drawing and detailed working drawings. HORYZONT is a company limited by shares.

HORYZONT

DOM JEDNORODZINNY "KRZYŚ–C"

skala rys. 1:100	tytuł rys. RZUT PARTERU		branża ARCHITEKTURA
projektant arch. ERNEST GROSS, arch. JOWITA GROSS-MAZURSKA	nr uprawnień 58/66/WM	podpis mgr inż. arch. ERNEST GROSS 43-450 USTROŃ ul. Wantuły 15 Uprawniony do projektowania i kierowania robotami budowlanymi bez ograniczeń nr upr. 58/66/WM 8017/2007	nr rys. 3
konstr. mgr inż. JAROSŁAW KĘPA	3/DOŚ/07		data opracowania projektu wstępnego 03.2007
adaptacja mgr inż. Barbara Bartczak nr upr. bud. 238/80/Lo Os. Wichrowe Wzgórze 26/73 61-609 Poznań			data adaptacji 04/2010
inwestor „BUD-RENTAL" Wojciech Budzyński Paczkowo, ul. Poznańska 5	adres budowy Zagaj. działka nr ewid. 321 62-007 Biskupice gm. Pobiedziska		

ŚCIANA ZEWNĘTRZNA NOŚNA

TYNK STRUKTURALNY MALOWANY	
STYROPIAN	12
BLOCZEK GAZOBET. YTONG	24
ZACIERKA GIPSOWA	

36,5 = 12 + 12 + 12,5

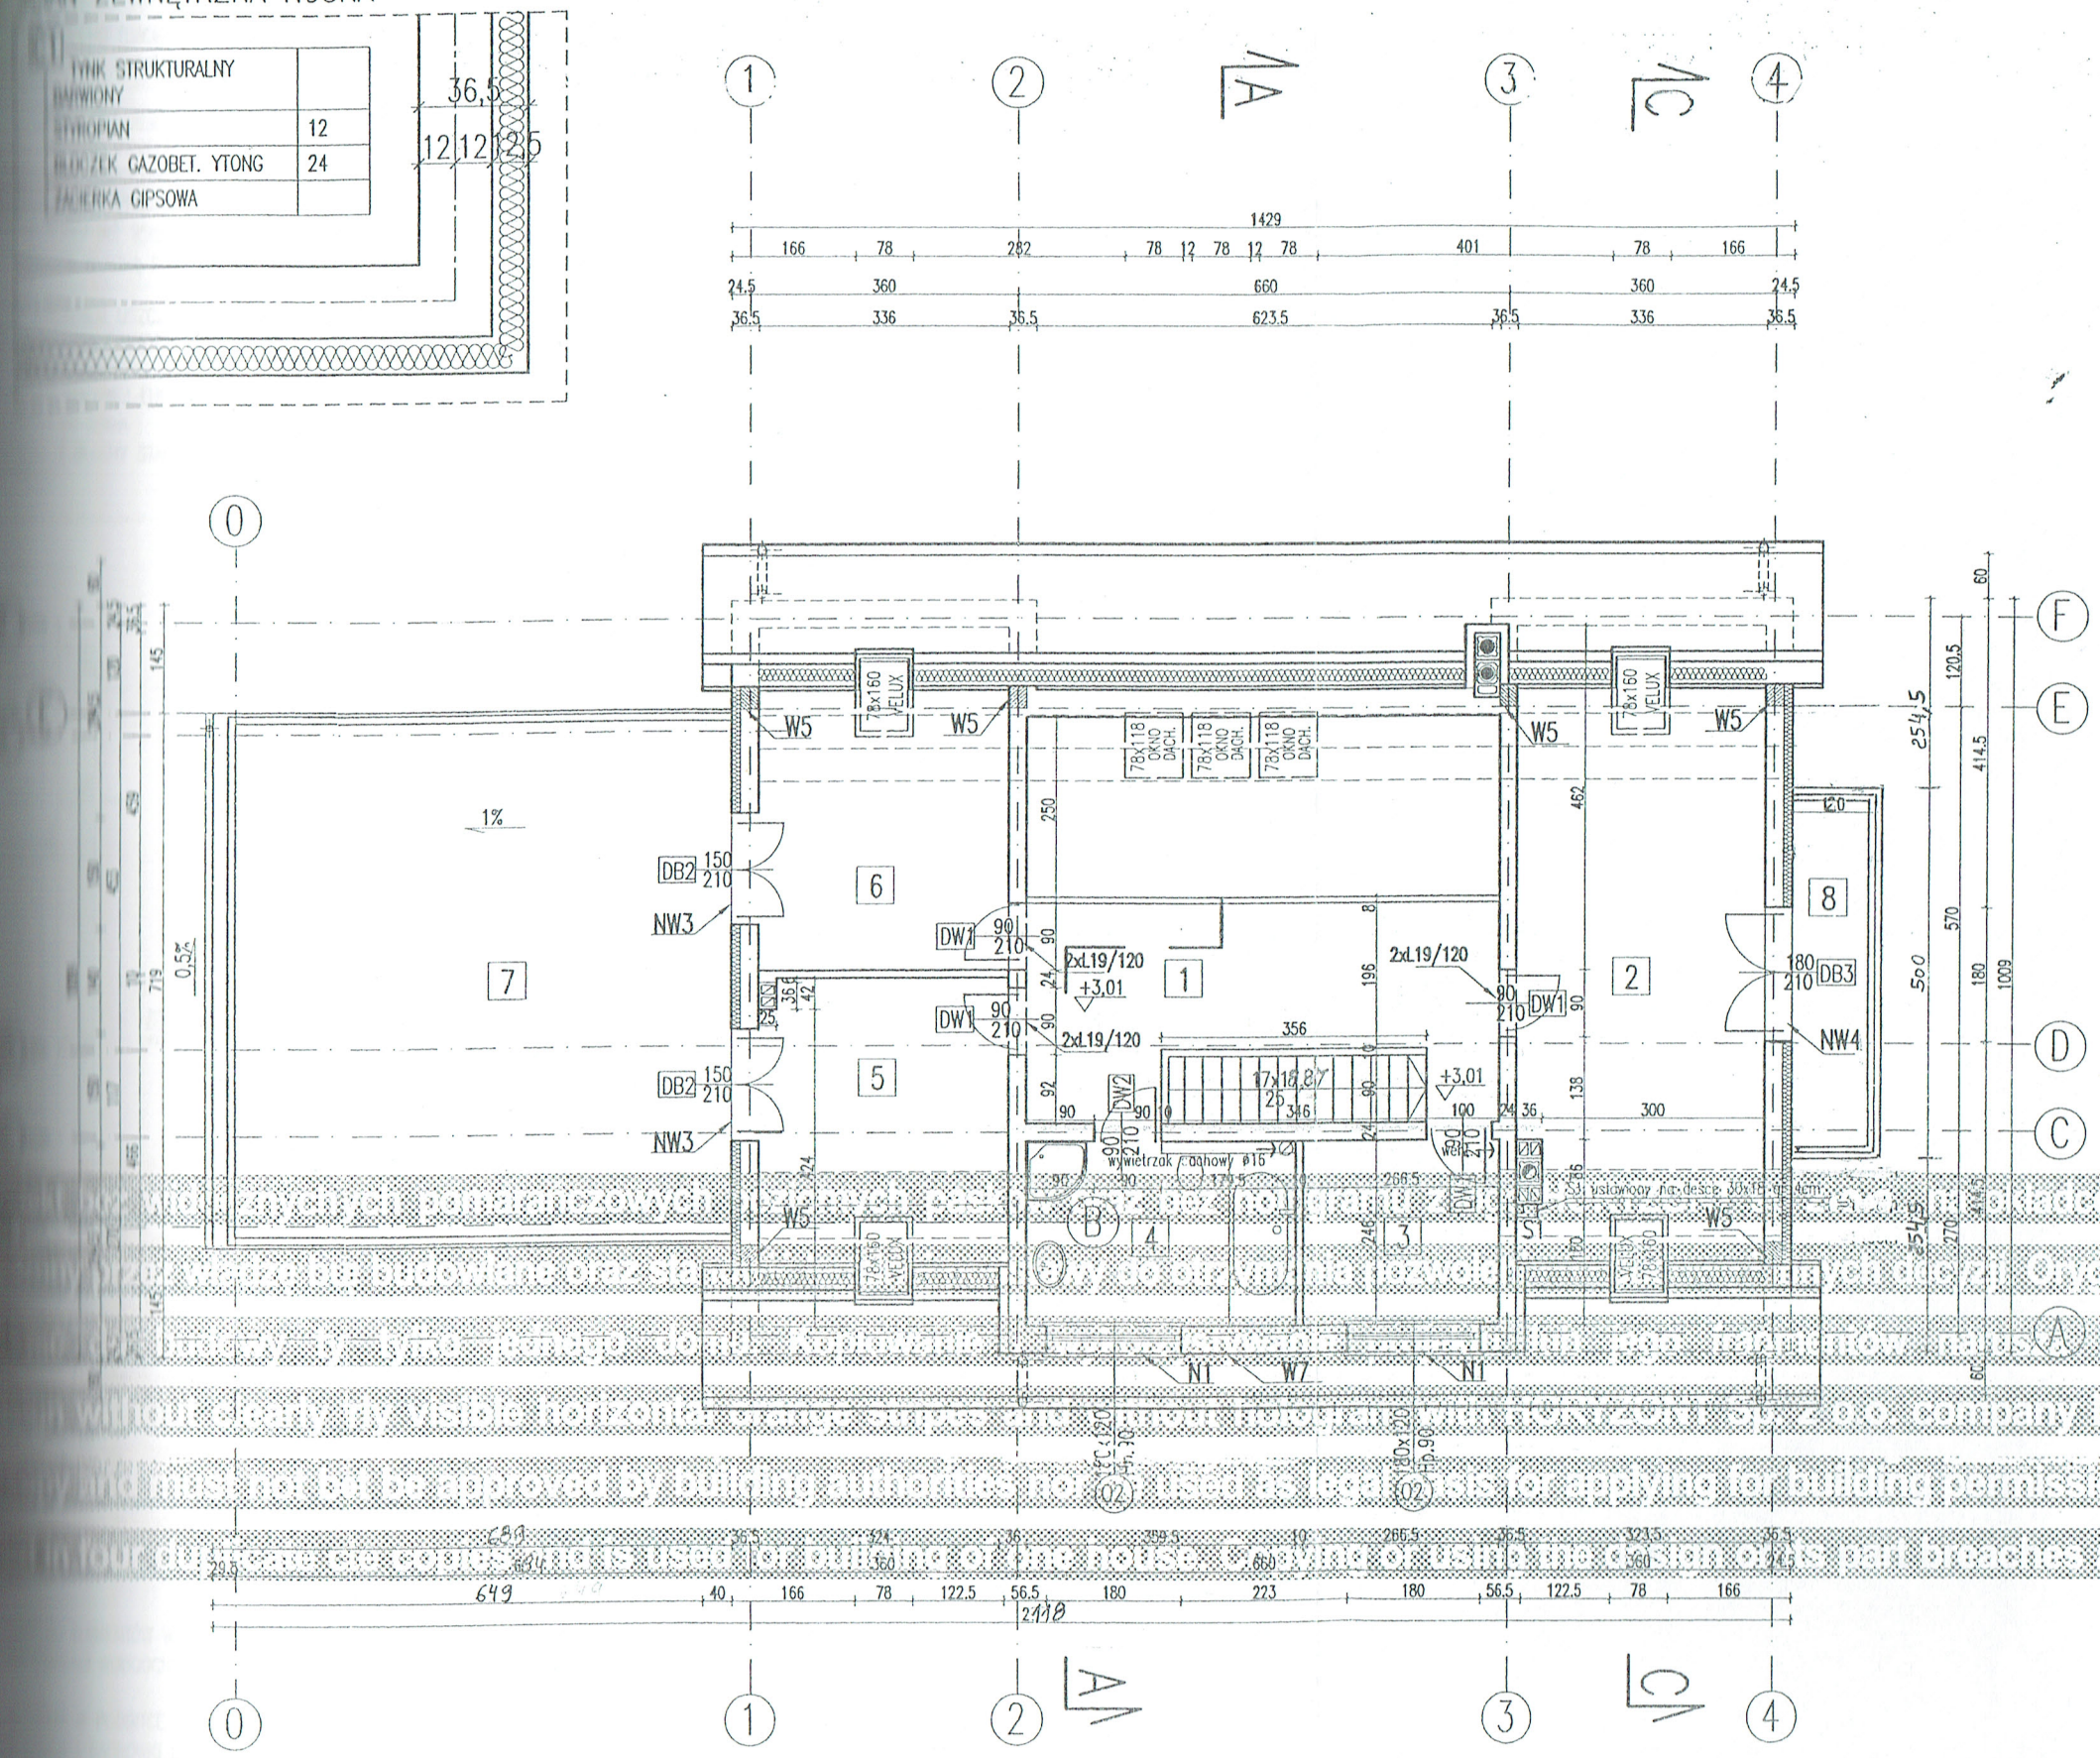

POWIERZCHNIE POMIESZCZEŃ TYP POSADZKI

NR	RODZAJ POMIESZCZENIA	POWIERZCHNIA	RODZAJ POSADZKI
1	hall	15,1m²	parkiet
2	sypialnia	22,2m²	parkiet
3	garderoba/schowek	6,5m²*	parkiet
4	łazienka	8,8m²	pos.ceram.
5	sypialnia	11,0m²	parkiet
6	sypialnia	9,4m²	parkiet
	Σ	73,0m²	

* – powierzchnie oznaczone symbolem „*" nie są wliczone do powierzchni użytkowej budynku

7	taras	46,8m²*	pos.ceram.
8	balkon	6,0m²*	pos.ceram.

UWAGA! POWIERZCHNIA UŻYTKOWA
POWIERZCHNIA UŻYTKOWA PODDASZA TO SUMA 100% POWIERZCHNI O WYSOKOŚCI MIN. 220cm I 50% POWIERZCHNI O WYSOKOŚCI OD 140cm DO 220cm.

UWAGA! OKAPY
W PRZYPADKU, GDY BUDYNEK ODDALONY JEST OD GRANICY DZIAŁKI NA MIN. ODLEGŁOŚĆ (4m od ściany z oknami, 3m–od ściany bez okien) NALEŻY ZMNIEJSZYĆ OKAPY DO ROZMIARU, KTÓRY POMNIEJSZA TĘ ODLEGŁOŚĆ (3m,4m) NAJWYŻEJ O 0,8m.

UWAGA! WENTYLACJA
PRZEWODY WENTYLACYJNE W NIEOGRZEWANEJ PRZESTRZENI PODDASZA NALEŻY OCIEPLIĆ.

UWAGA! RYSUNEK ZAMIENNY
NA PODDASZU STOSOWAĆ PŁYTY GK O PODWYŻSZONEJ ODPORNOŚCI OGNIOWEJ

UWAGA!
BALUSTRADY SCHODÓW WYKONAĆ W SPOSÓB UNIEMOŻLIWIAJĄCY WYPADNIĘCIE

Projekt budynku zbiorowego mieszkaniowego z usługami podlega ochronie na podstawie ustawy o prawie autorskim i prawach pokrewnych. Kopiowanie projektu w całości lub części bez zgody autora jest zabronione. Projekt nie może być wykorzystywany bez umowy z autorem. Kopiowanie projektu w całości lub części bez zgody autora jest zabronione. Projekt nie może być wykorzystywany bez umowy z autorem.

DROGOWE ZWIĄTOWE w Poznaniu

HORYZONT

DOM JEDNORODZINNY KRZYŚ–C

skala rys. 1:100	tytuł rys. RZUT PODDASZA		branża ARCHITEKTURA
projektant arch. ERNEST GROSS	nr uprawnień 58/68450	podpis mgr inż. arch. ERNEST GROSS USTROŃ, ul. Wantuły 15 uprawniony do projektowania i kierowania robotami budowlanymi Nr upr. 58/68450/UA/Wm-60173/Wm	nr rys. 5
konstr. mgr inż. JAROSŁAW KRUPA	3/DOŚ/07		data opracowania projektu typowego 03.2008
adaptacja mgr inż. Barbara Bartczak nr upr. bud. 238/80/Lo Os. Wichrowe Wzgórze 26/71 61-677 POZNAŃ			data 04/2010
inwestor „BUD-RENTAL" Wojciech Budzyński Paczkowo, ul. Poznańska 5		adres inwestycji Bugaj, działka nr ewid. 521 62-007 Biskupice gm. Pobiedziska	